



HUG ARCHITEKTUR AG
St. Niklausstrasse 1
8103 Unterengstringen
Fon 044 751 18 90
mail info@ahug.ch

Grundeigentümer:
Gemeinde Unterengstringen
Postfach
8103 Unterengstringen

Facility Magazin Erweiterung Schulhaus Büel Büelstrasse 15, 8103 Unterengstringen

Baueingabeplan Massstab 1:100 / 1:20

Schnitte Garageneinfahrt


Plan Nr.	426 - 03
Format	56 x 40
Datum / Gez.	06.09.2023 / J.H. rev. 04.03.2024 / A.K.

Legende

Neu Bestehend Abbruch Gebäude Unterirdische Gebäude



Ort, Datum Bauherrschaft

Weiningen, Datum Architekt

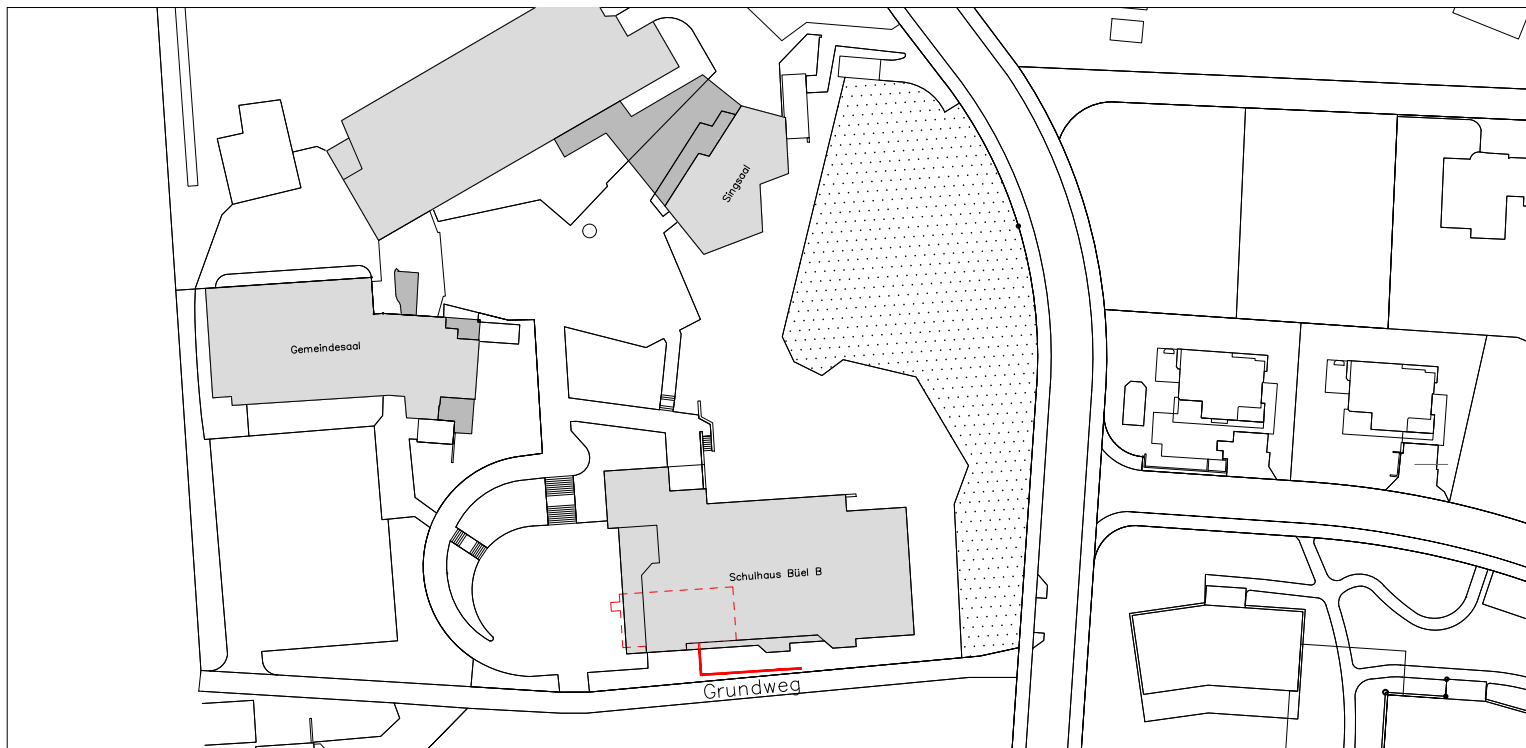


Massstab 1:100
0m 1m 2m 3m 4m 5m 6m 7m 8m

Erdgeschoss ±0.00 = 394.33m.ü.M.

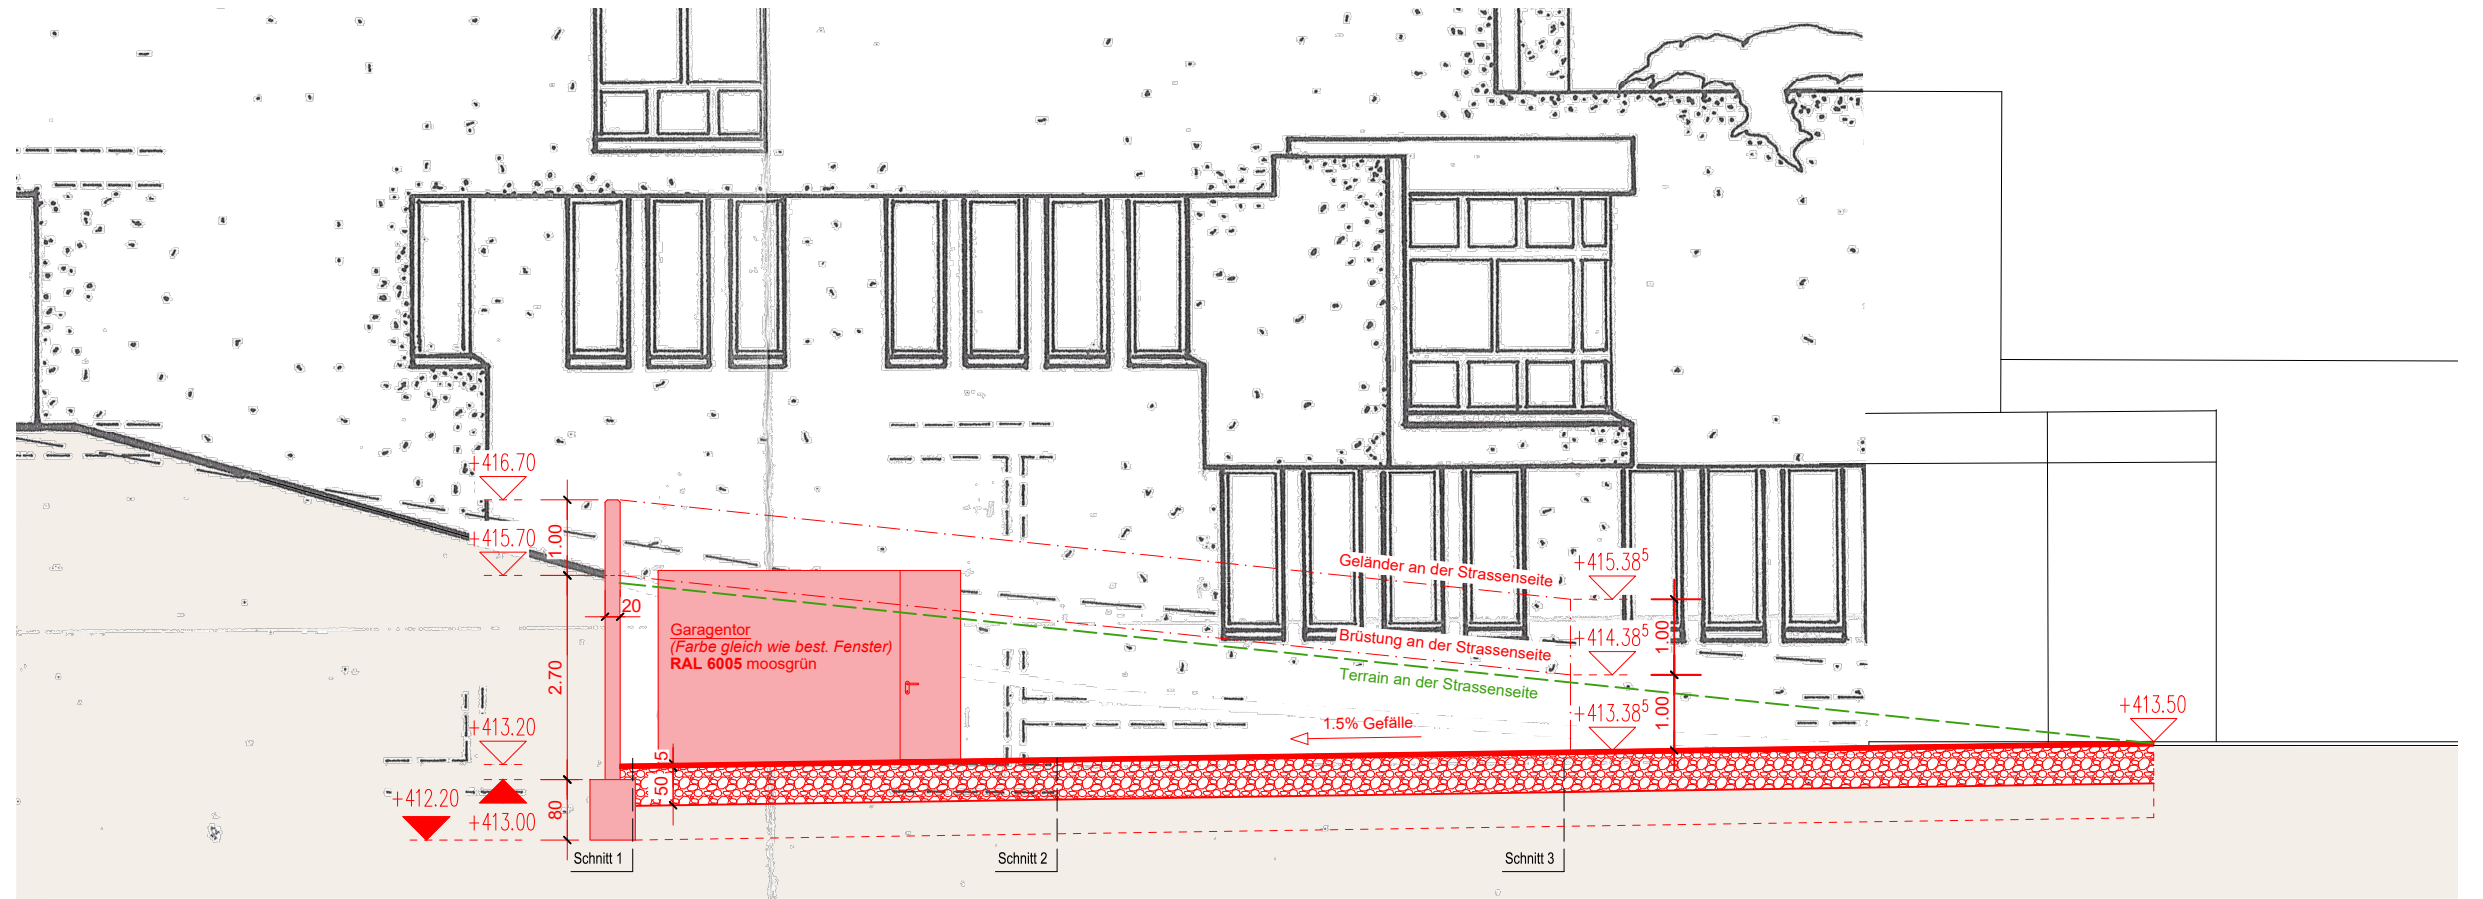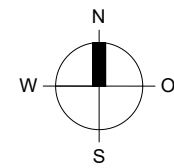


Schnitt 4

Mst. 1:100

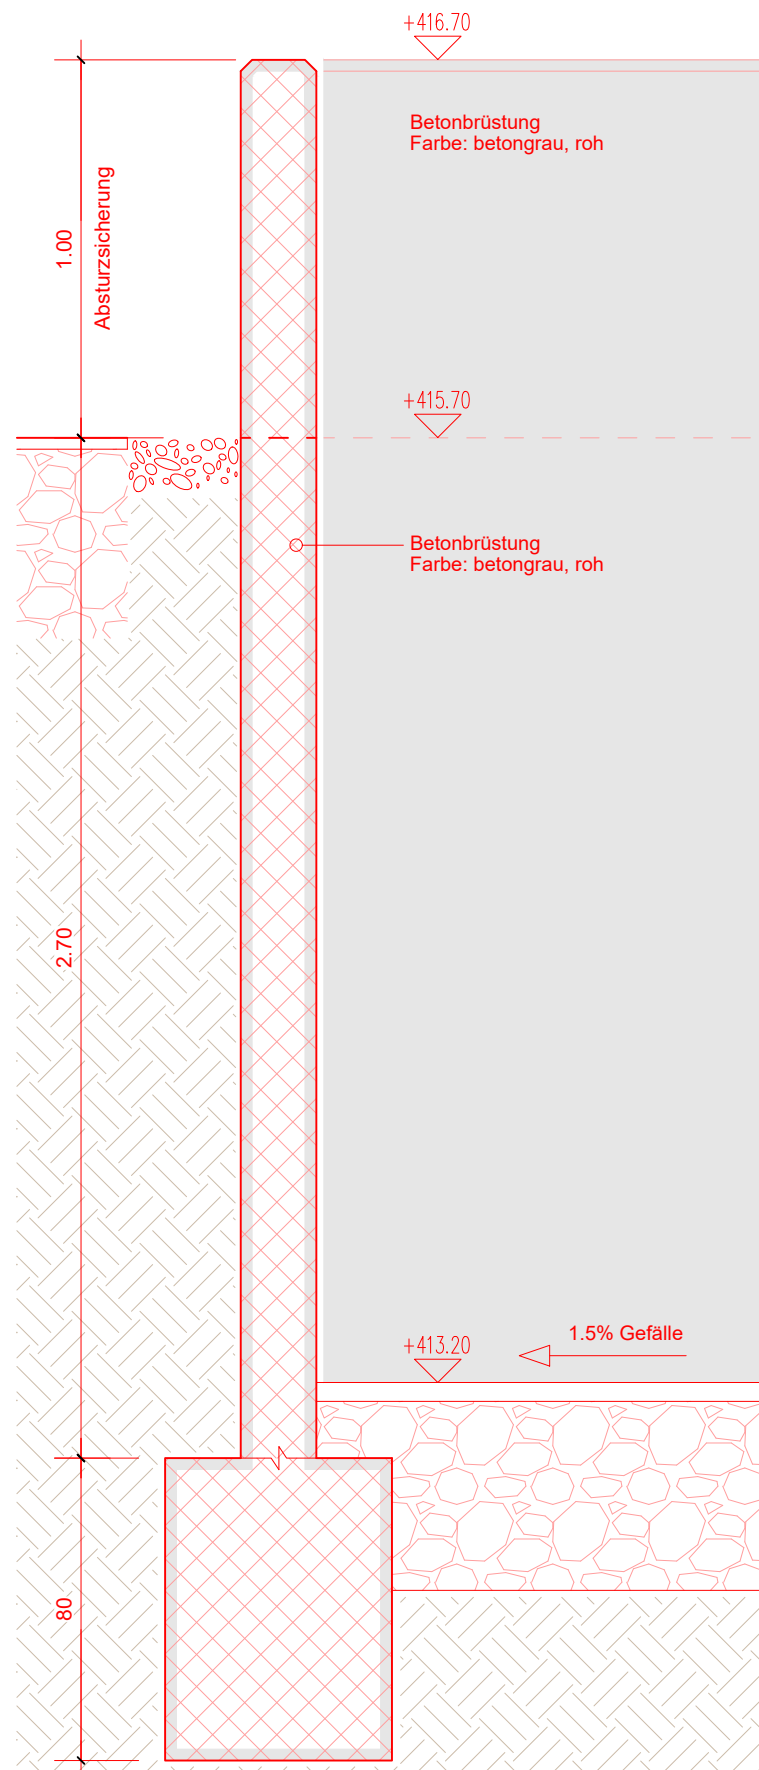


Detailschnitt 1 Brüstung

Mst. 1:20

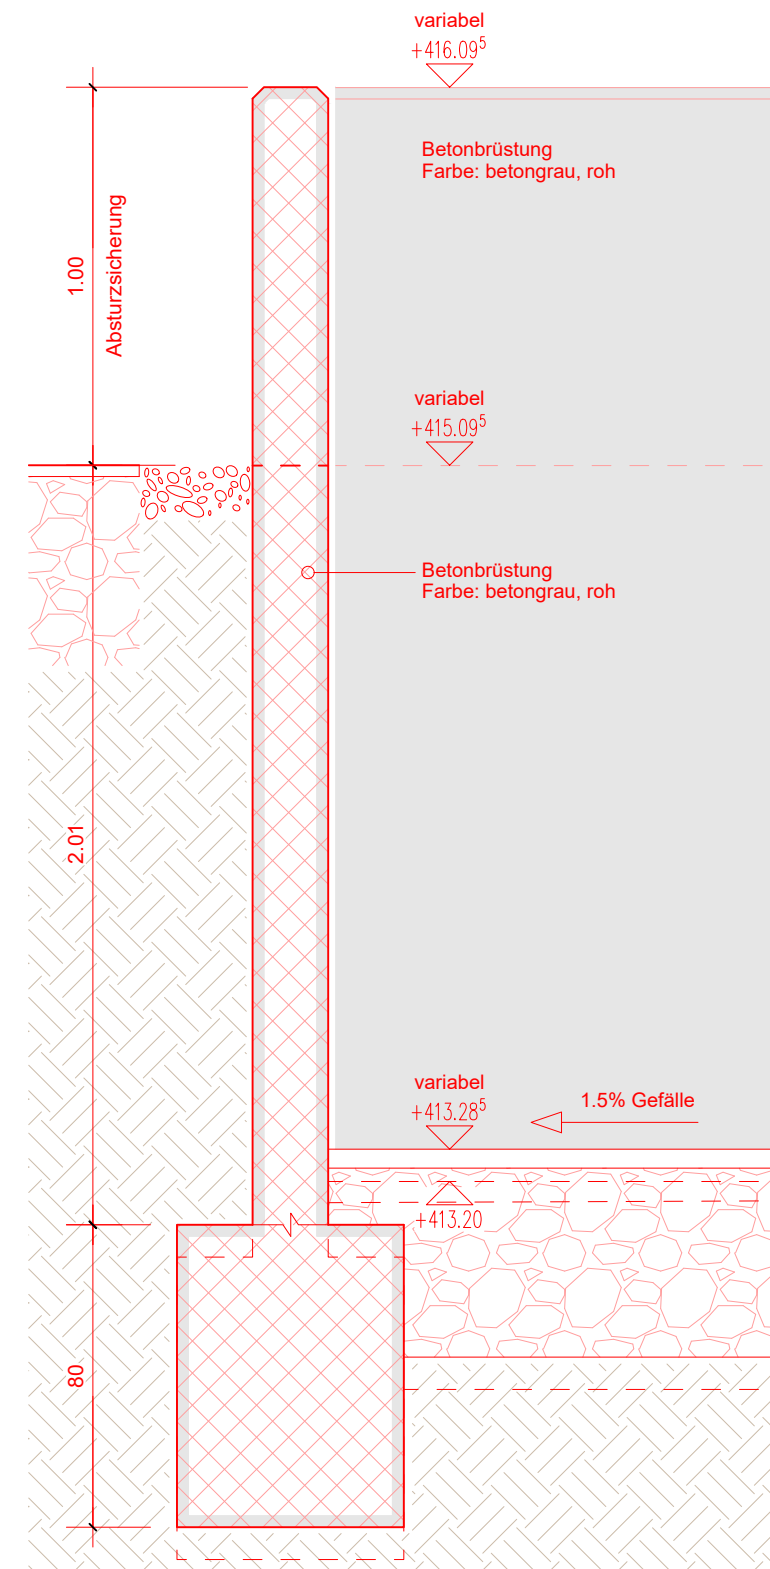

Detailschnitt 2 Brüstung

Mst. 1:20

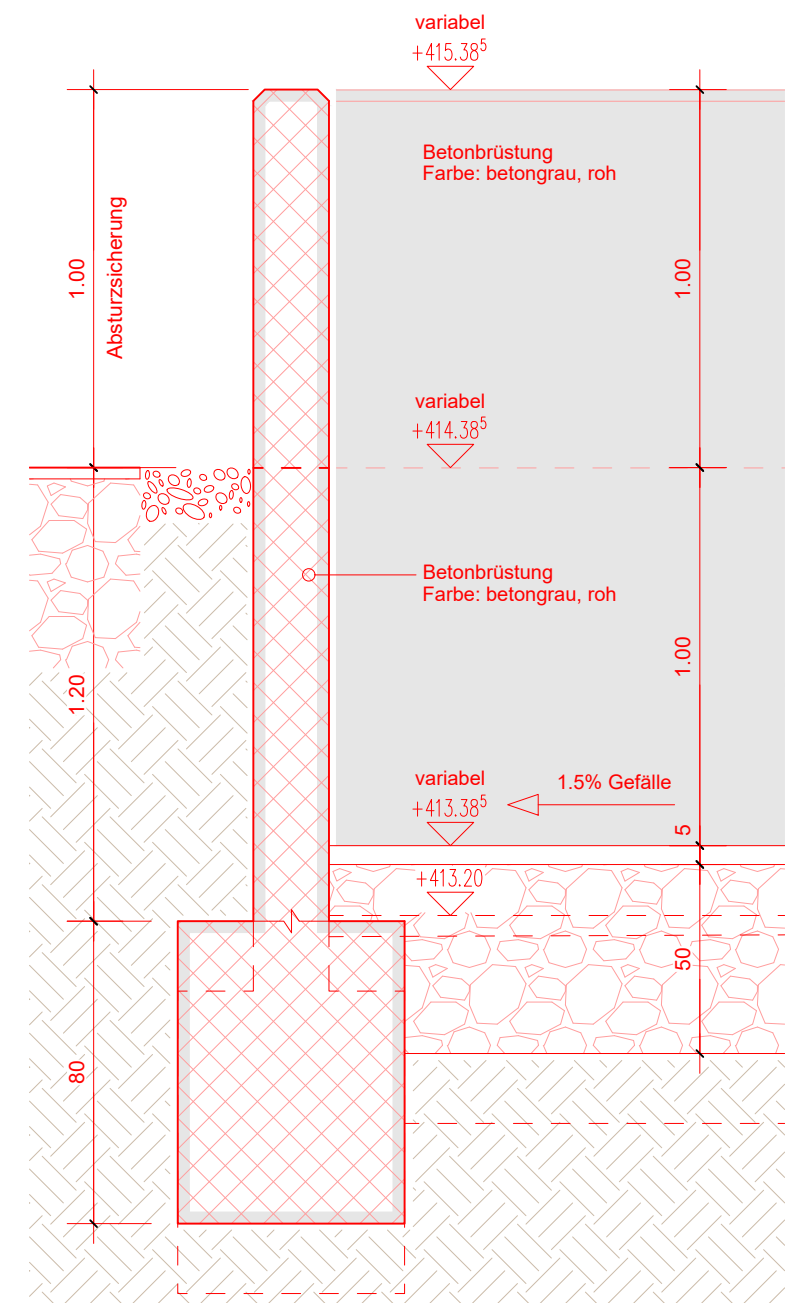

Detailschnitt 3 Brüstung

Mst. 1:20